




• **DOPRAVNÍ ZNAČENÍ** •
PROJEKTY REALIZACE PRONÁJEM




Vypracoval: Martin Frolík tel.: 777 690 022, e-mail: frolik@adsum.cz	Zodpovědný projektant, kontrola: Martin Frolík	 • DOPRAVNÍ ZNAČENÍ • PROJEKTY REALIZACE PRONÁJEM ADSUM spol. s r.o. Havlíčková 923, 273 51 Unhošť provozovna: Lidická 7, 273 51 unhošť tel./fax: +420 312 698 482 mobil: +420 777 690 022 e-mail: adsum@adsum.cz http://www.adsum.cz IČ: 451 44 991, DIČ: CZ 451 44 991, KB Kladno, z.ú. 807741141/0100 Společnost vedená od 21. února 1992 u Městského soudu v Praze, spisová značka C7462	
Objednatel: STRABAG a.s. Kačírkova 982/4, Praha 5 Jinonice			
Investor: KRAJSKÁ SPRÁVA A ÚDRŽBA SILNIC STŘEDOČESKÉHO KRAJE			
Stavba: SIL.Č. III/0077 TUCHOMĚŘICE		Číslo zakázky: DIO-167-7/2026	
Objekt: Úplná uzavírka sil.č. III/0077 od ŽP P2250 na křiž. se sil.č. III/0071 - oprava povrchu silnice		Datum: 09/2026	
		Stupeň: RDS	
		Měřítko: -	
		Počet formátů: A4	
		Číslo přílohy:	Paré:

CELKOVÁ SITUACE

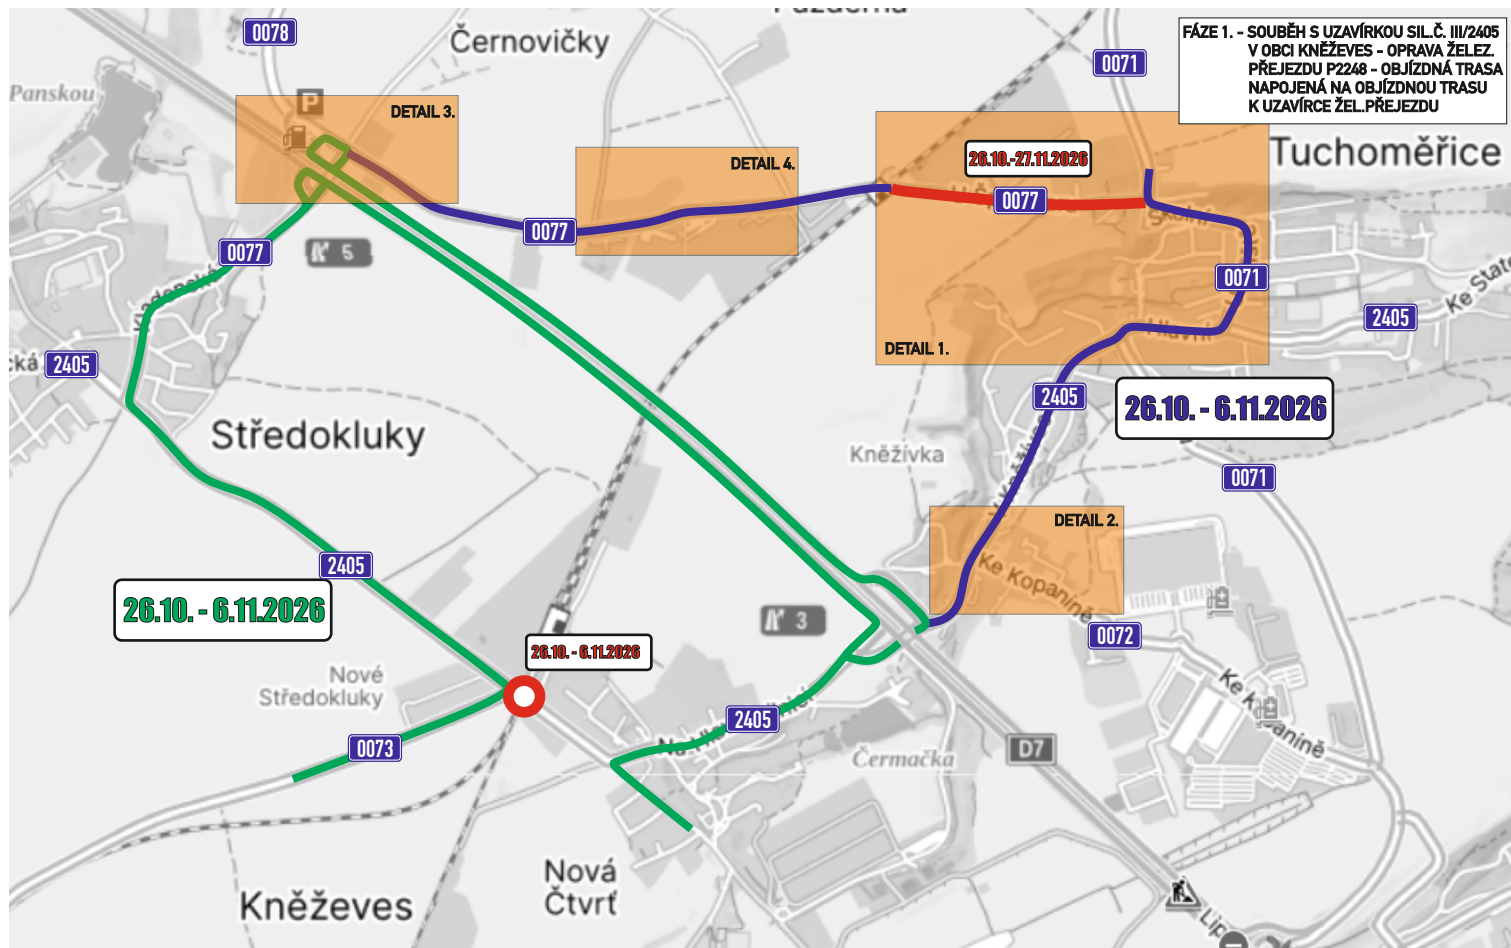

DETAILY KŘIŽOVATEK S DZ - FÁZE 1.

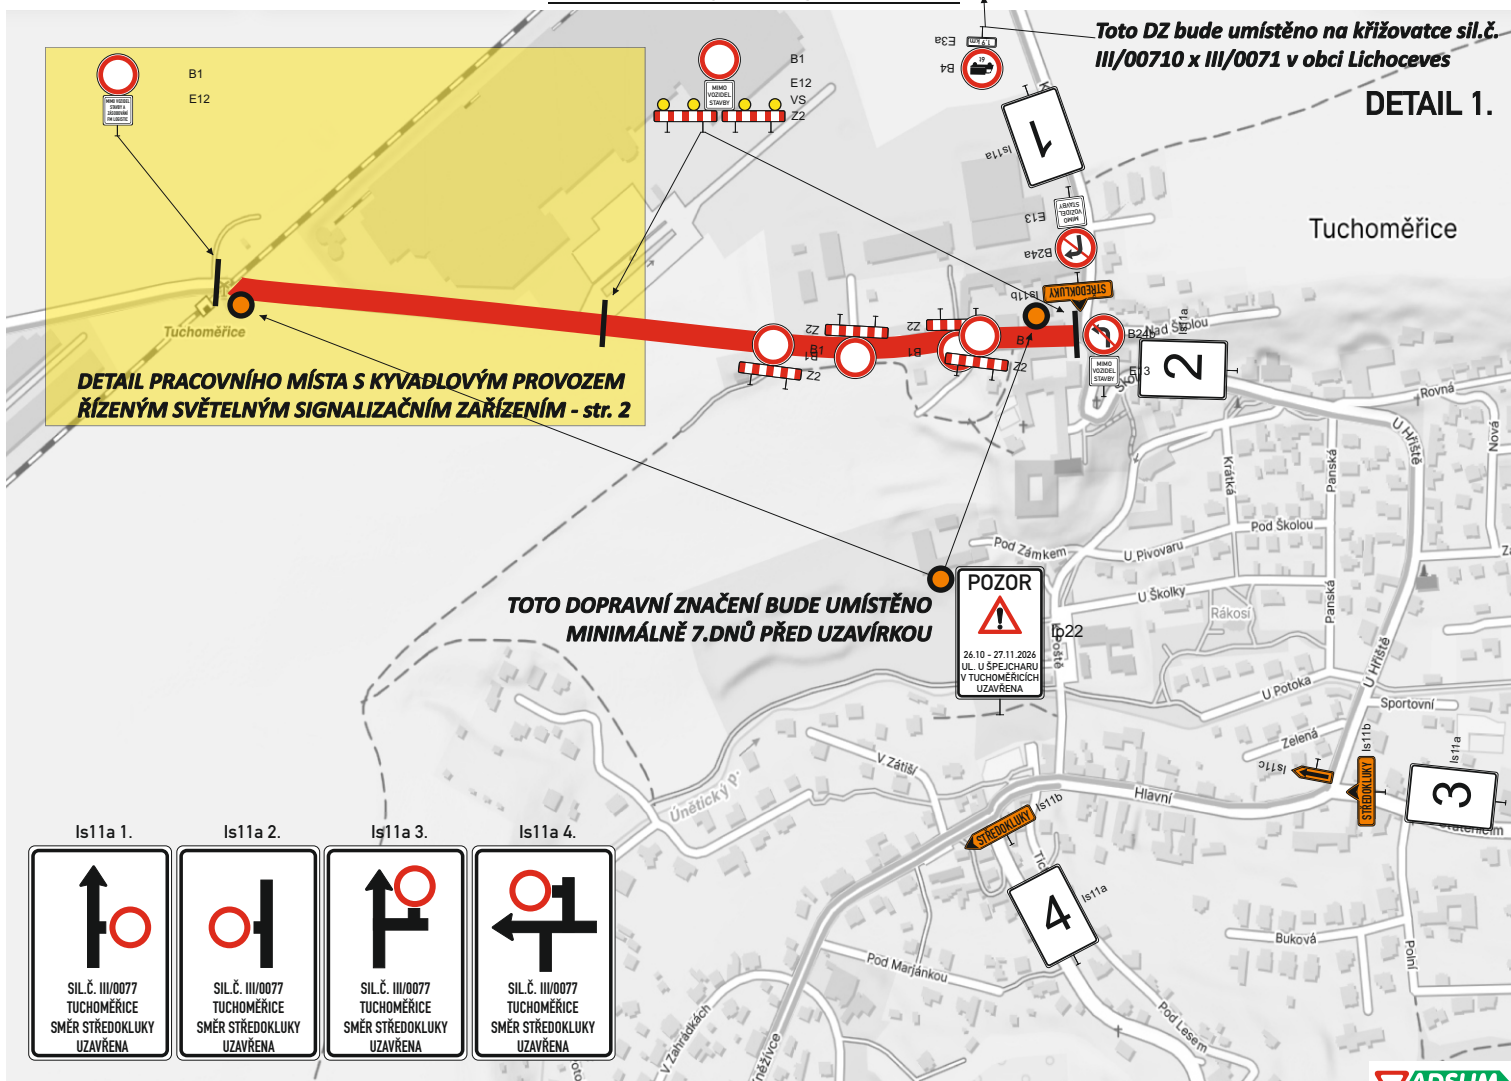


DETAILY KŘÍŽOVATEK S DZ - FÁZE 1.

DETAIL PRACOVNÍHO MÍSTA S KYVADLOVÝM PROVOZEM


ŘÍZENÝM SVĚTLNÝM SIGNALIZAČNÍM ZAŘÍZENÍM (schématické řešení).

Po dokončení prací na jedné polovině komunikace, bude DZ označující uzavřený jízdní pruh přemístěno na druhou polovinu komunikace - **TOTO PŘEMÍSTĚNÍ DZ TERMÍNOVĚ NEKORESPONDUJE SE ZMĚNOU 1. a 2. FÁZE.**

DETAIL 1a.

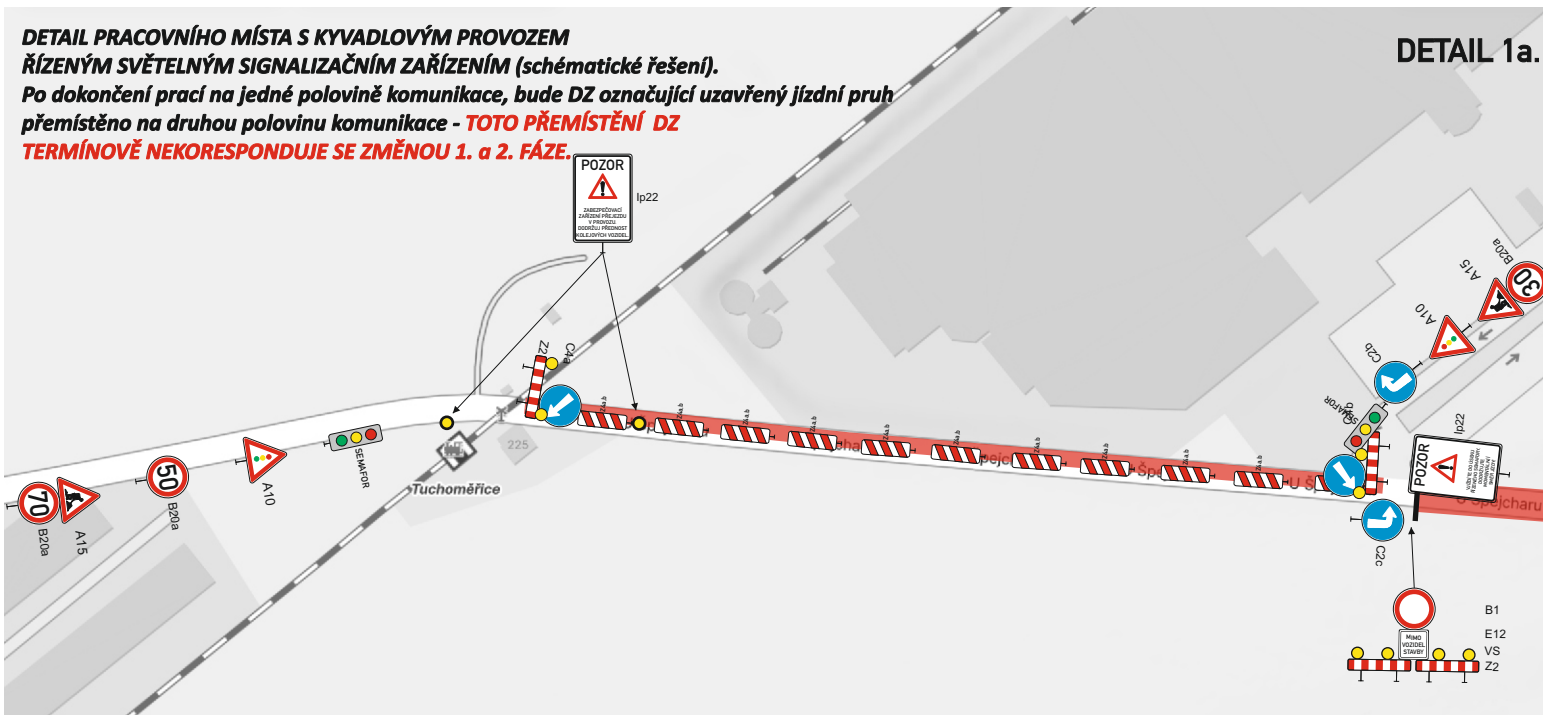


DETAIL 2.

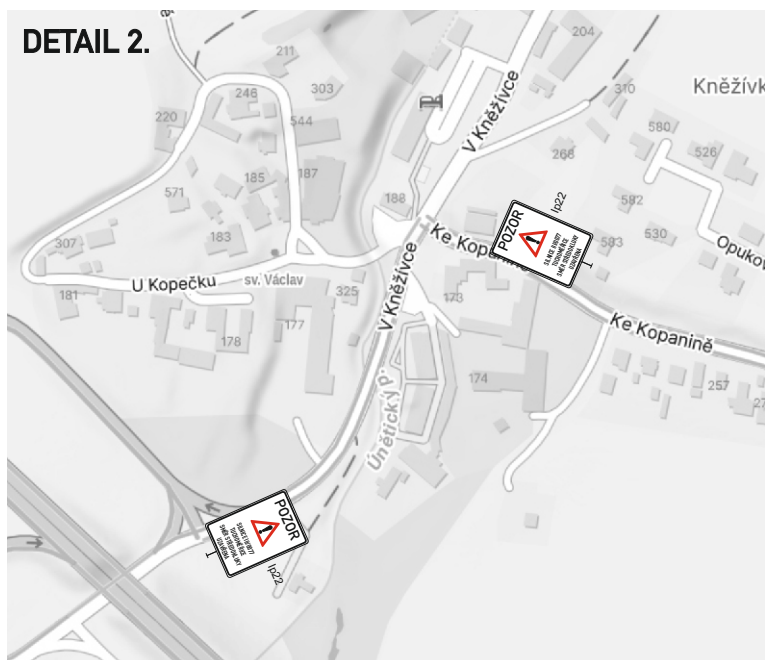


DETAIL 3.




DETAIL 4.

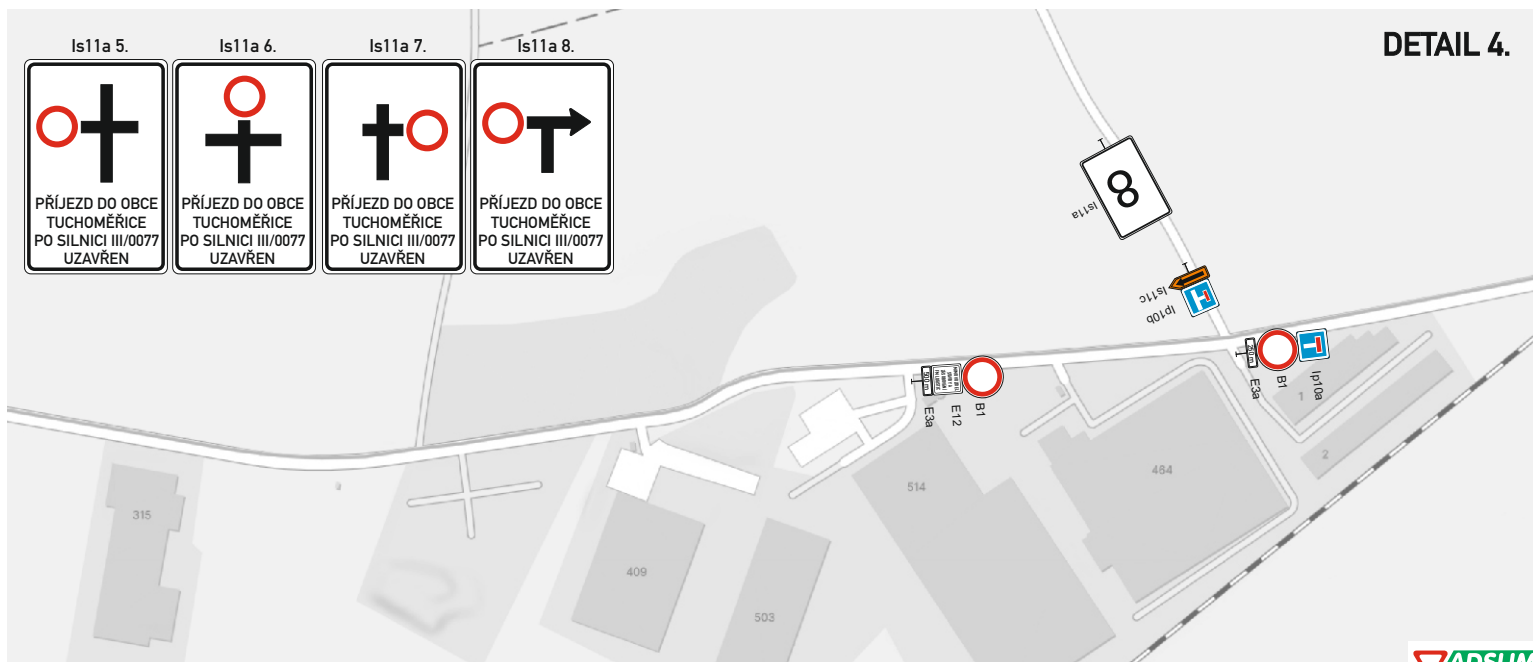

CELKOVÁ SITUACE - FÁZE 2.

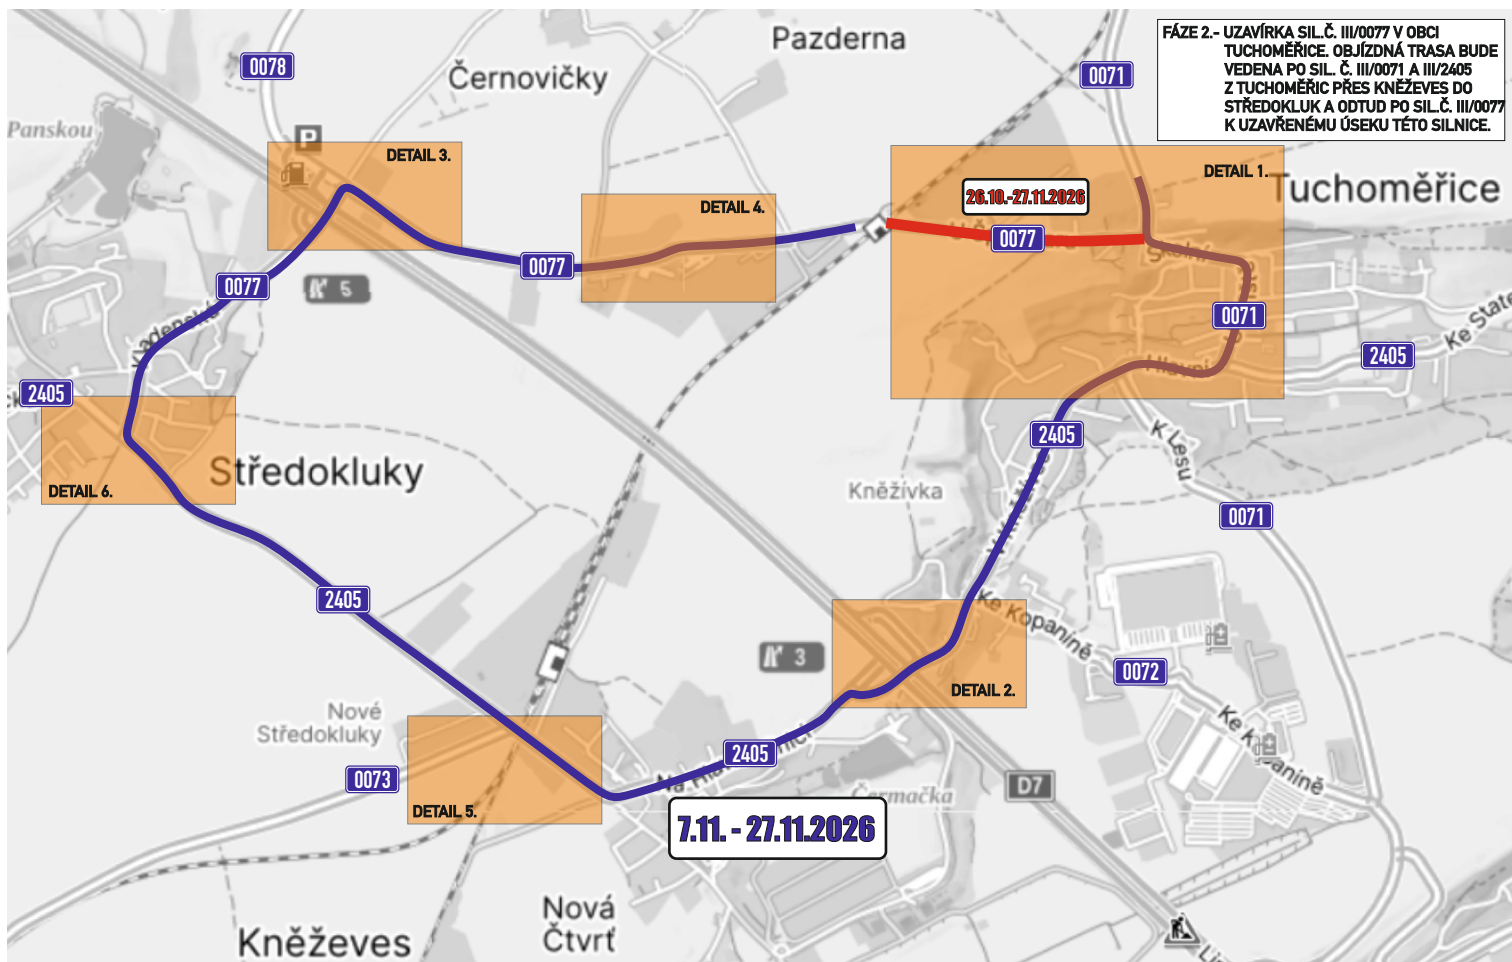

DETAILY KŘÍŽOVATEK S DZ - FÁZE 2.

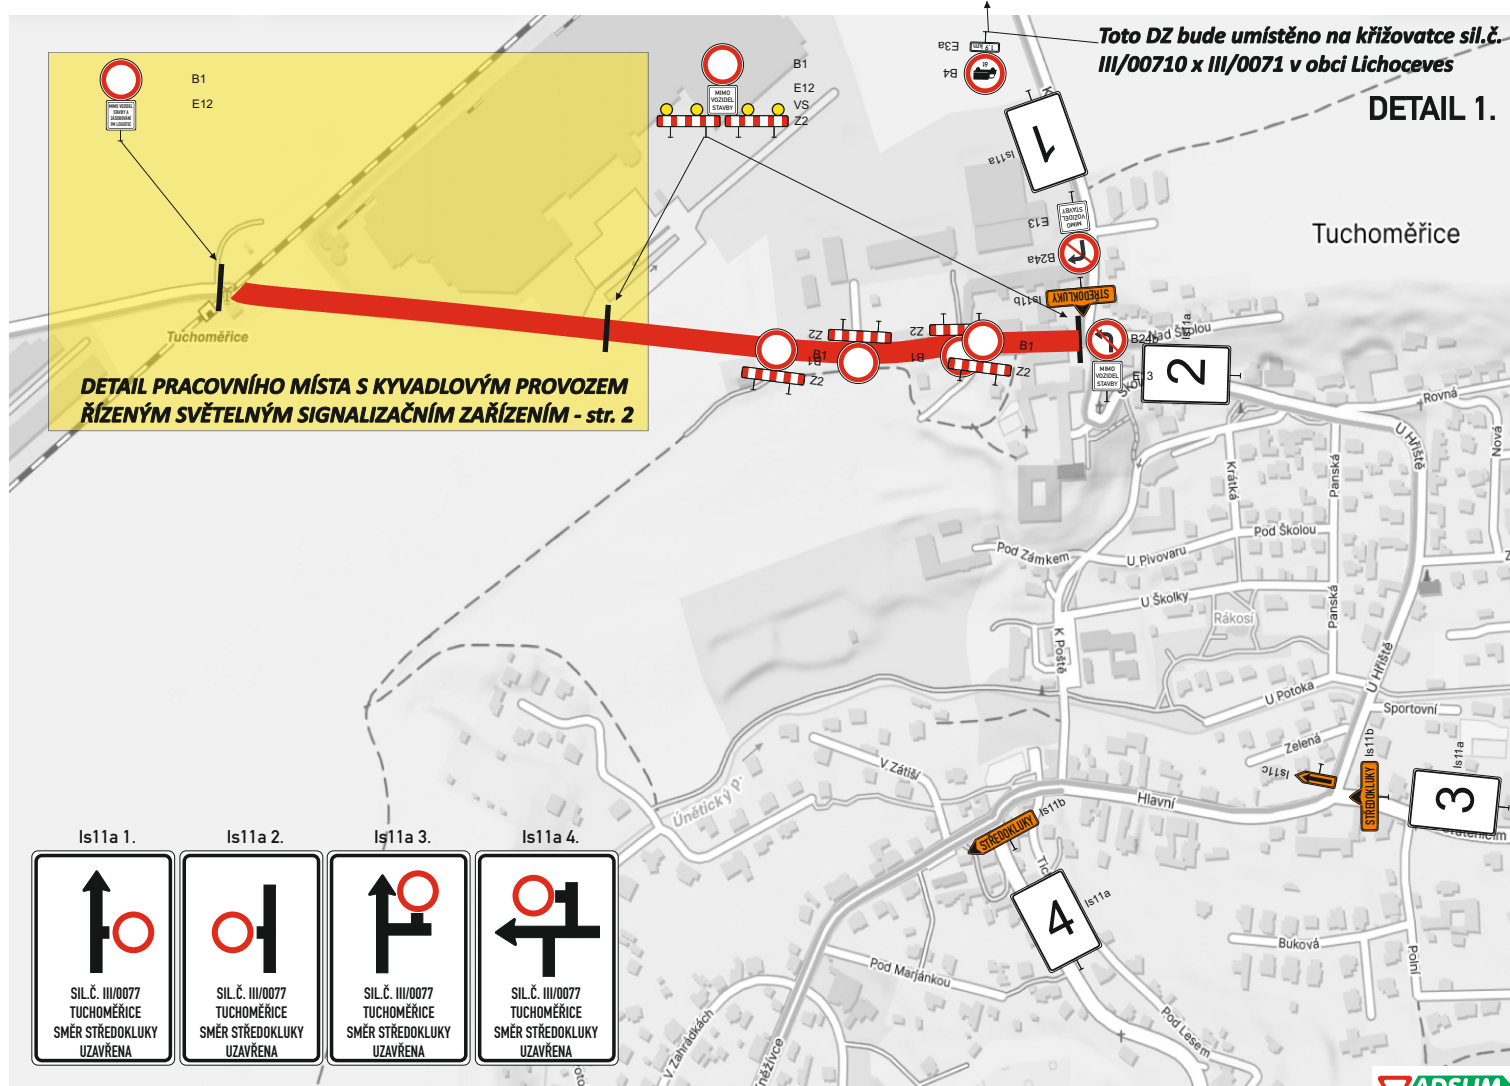

DETAILY KŘÍŽOVATEK S DZ - FÁZE 2.

DETAIL PRACOVNÍHO MÍSTA S KYVADLOVÝM PROVOZEM


ŘÍZENÝM SVĚTLNÝM SIGNALIZAČNÍM ZAŘÍZENÍM (schématické řešení).

Po dokončení prací na jedné polovině komunikace, bude DZ označující uzavřený jízdní pruh


přemístěno na druhou polovinu komunikace - **TOTO PŘEMÍSTĚNÍ DZ**

TERMÍNOVĚ NEKORESPONDUJE SE ZMĚNOU 1. a 2. FÁZE.

DETAIL 1b.

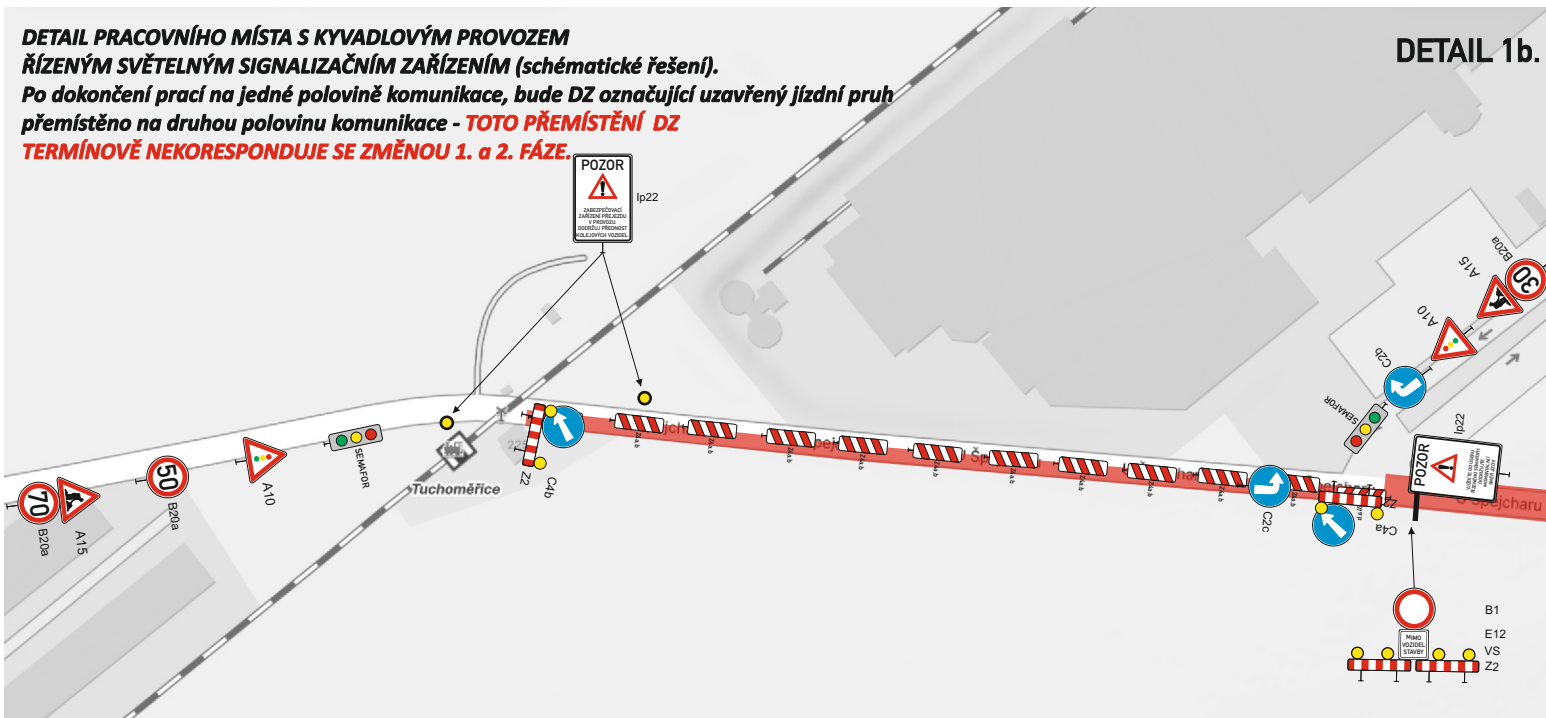


DETAIL 2.

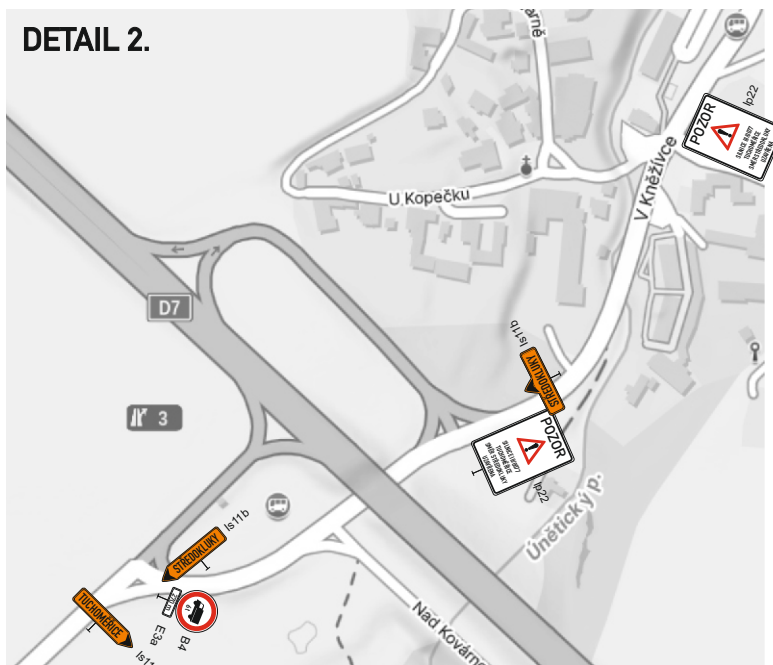


DETAIL 3.




DETAIL 4.

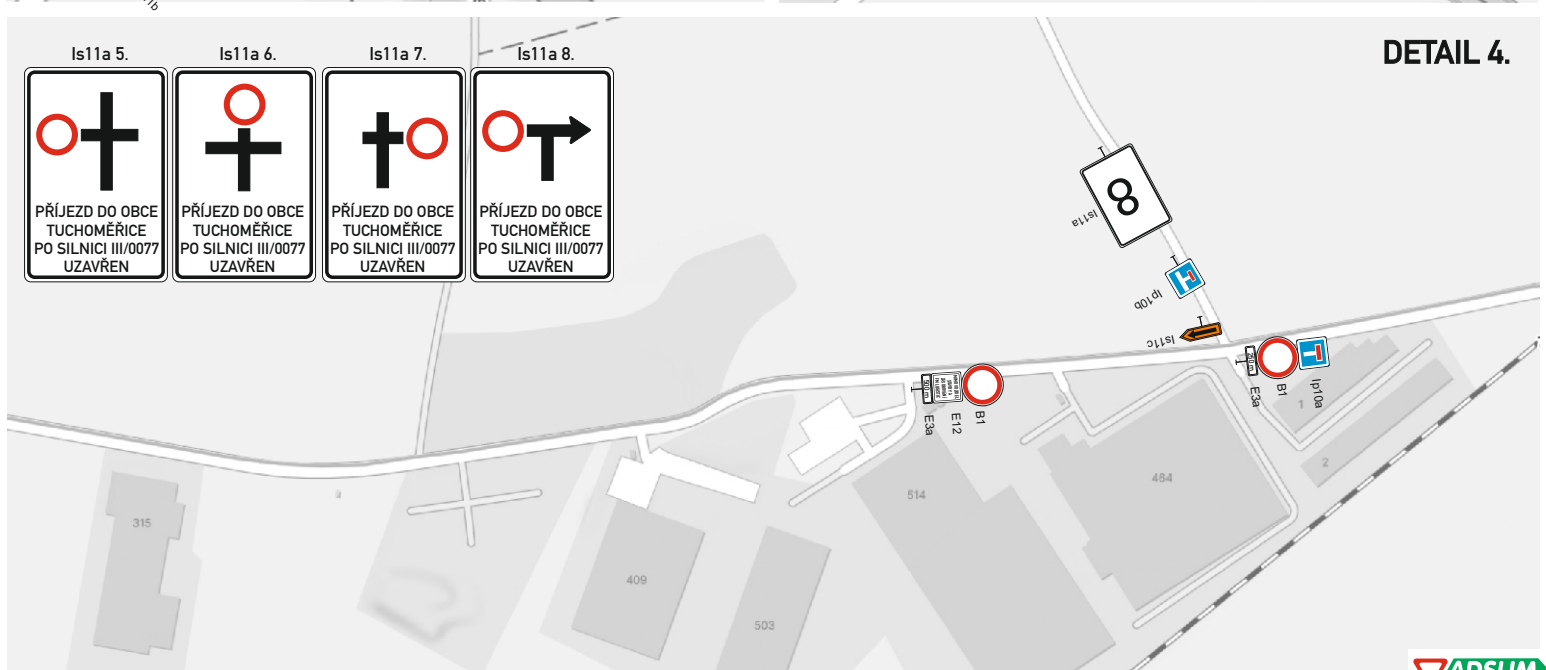

DETAIL 5.

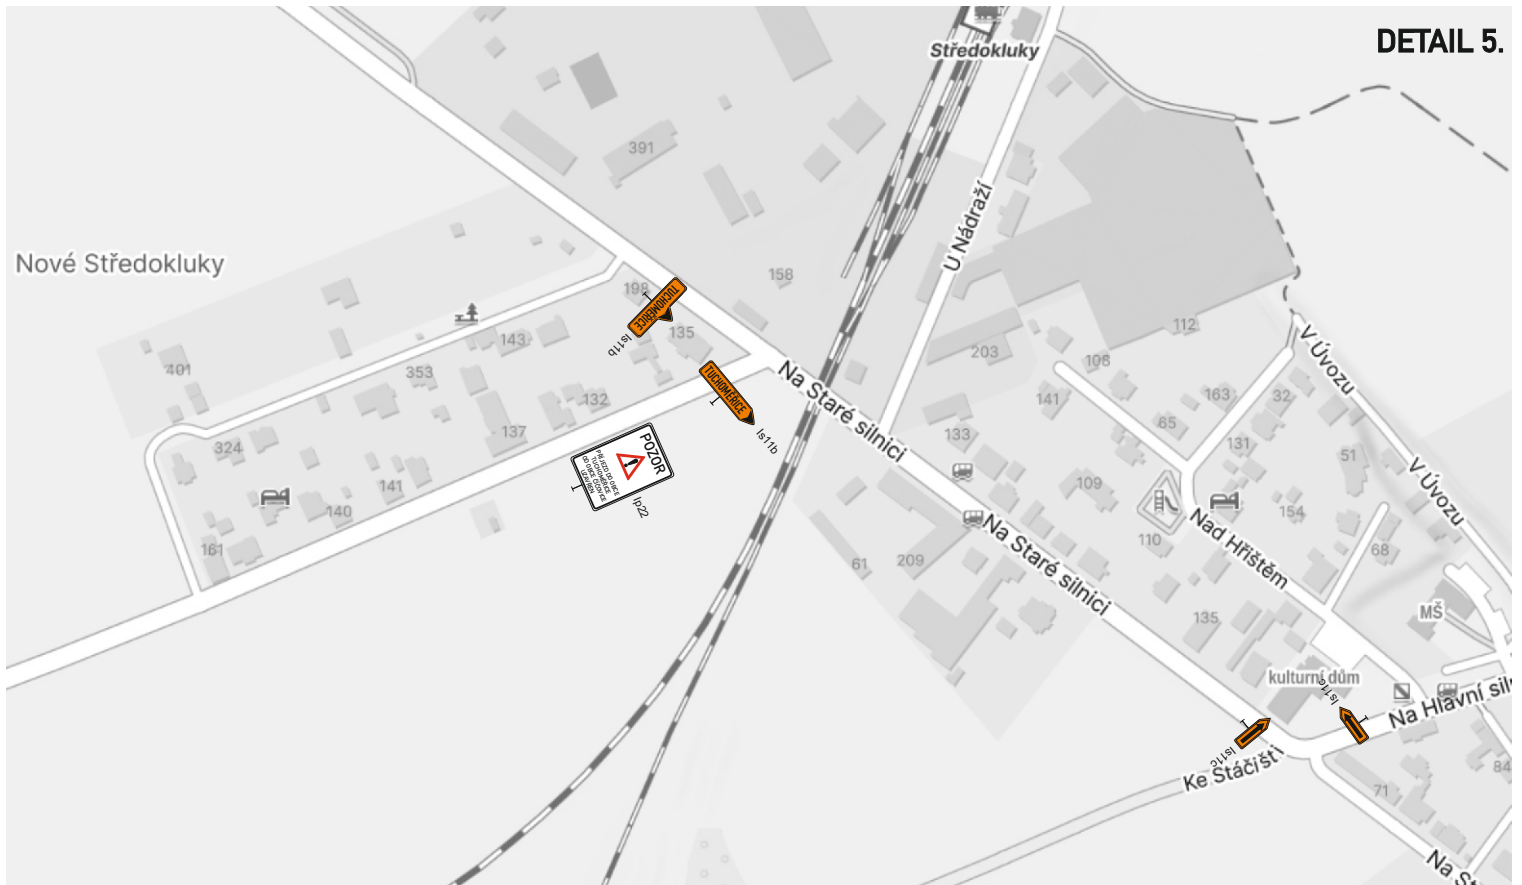

DETAIL 6.

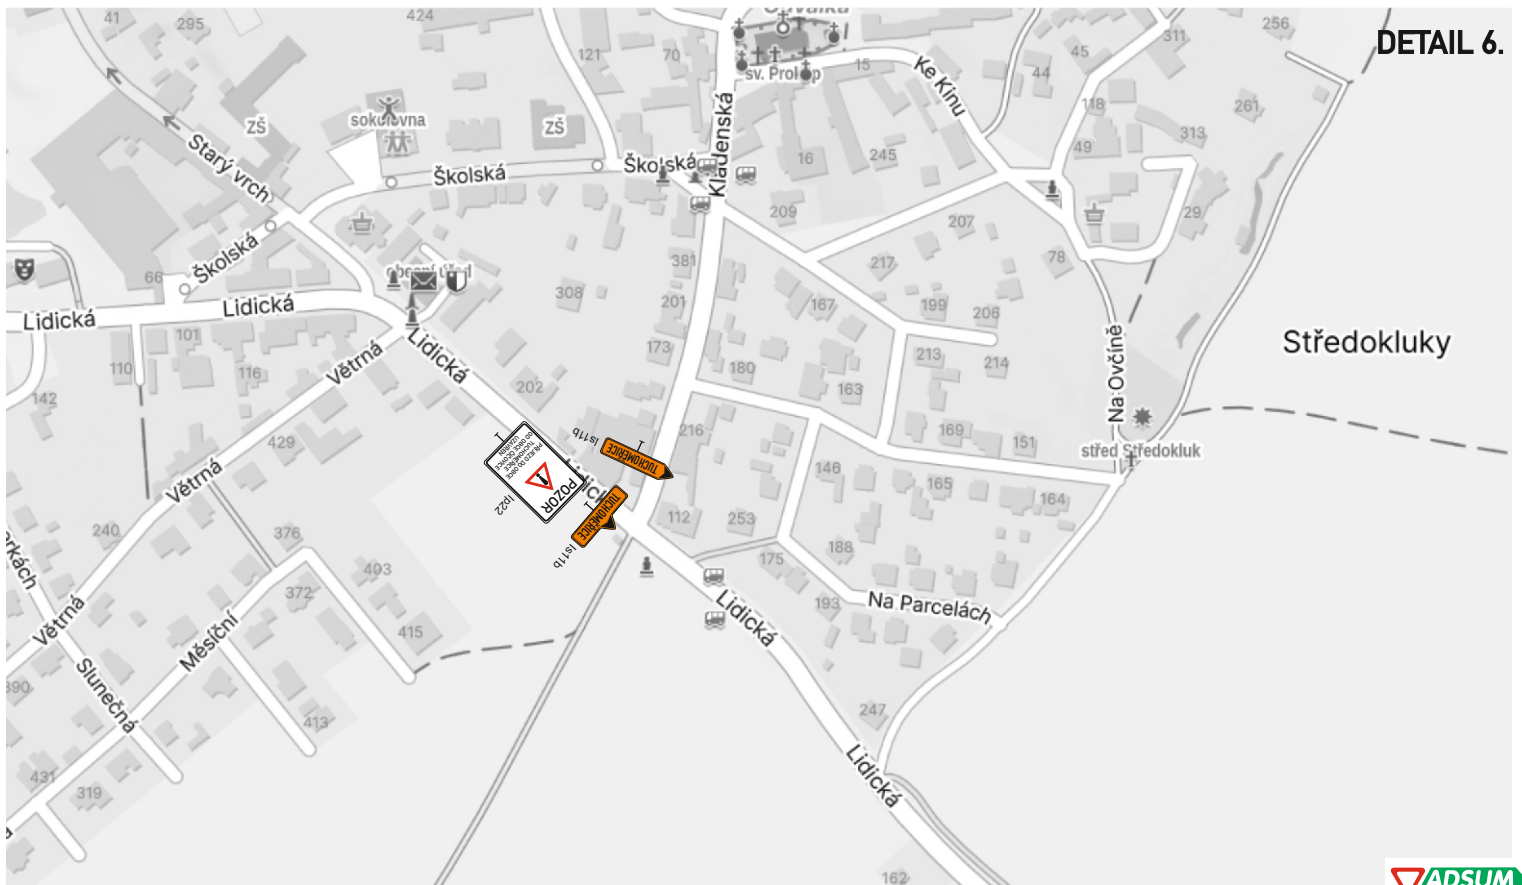

DETAILY MÍST S DOČASNÝMI AUTOBUSOVÝMI ZASTÁVKAMI

