

# KNĚŽEVES



## ÚZEMNÍ PLÁN

## HLAVNÍ VÝKRES

### KONCEPCE VEŘEJNÉ INFRASTRUKTURY

### ZÁSOBOVÁNÍ VODOU

MĚŘÍTKO 1 : 5 000

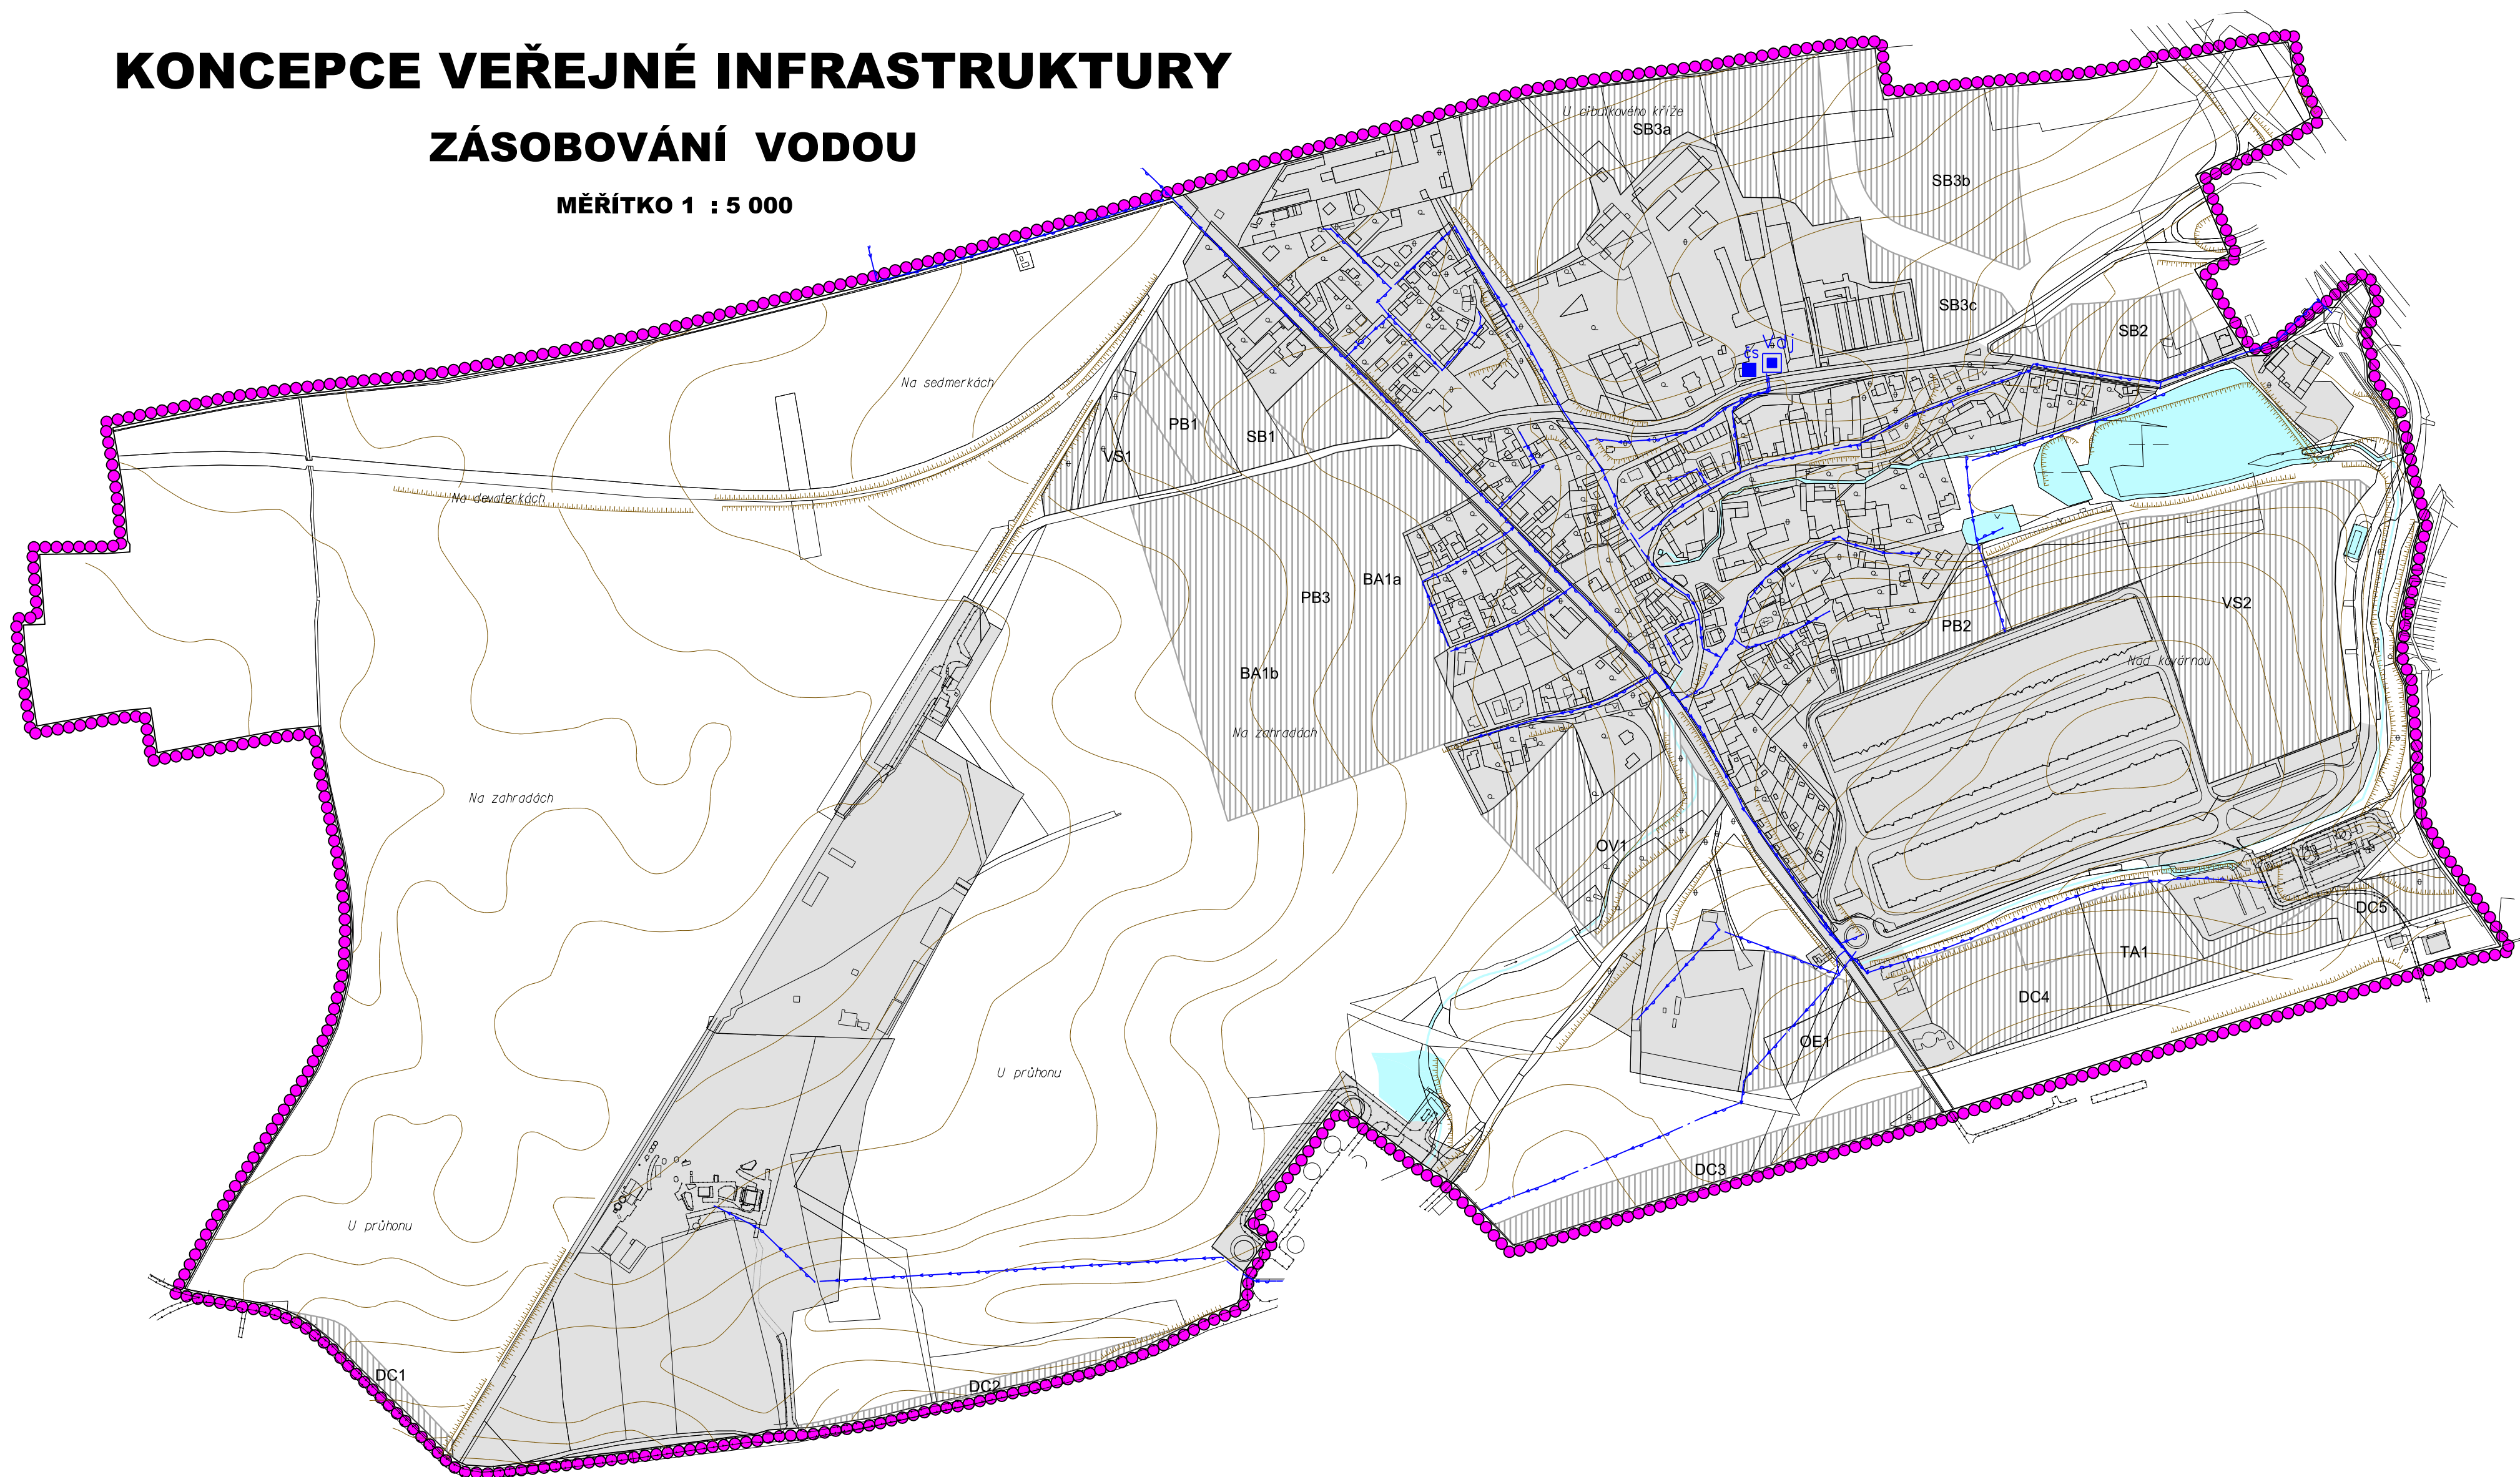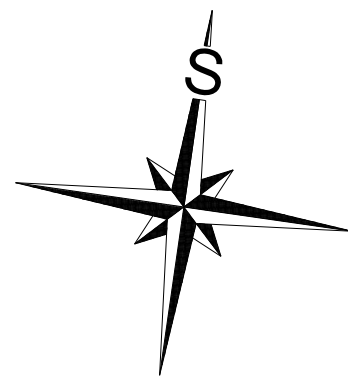

#### LEGENDA:

PLOCHY STABILIZOVANÉ	PLOCHY ZMĚN VYUŽITÍ ÚZEMÍ	
		HRANICE ŘEŠENÉHO ÚZEMÍ = HRANICE OBCE
		ZASTAVĚNÉ ÚZEMÍ K 31.3. 2010
		ZASTAVITELNÉ PLOCHY
		VODNÍ TOKY A PLOCHY

#### ZÁSOBOVÁNÍ VODOU

STAV	NÁVRH	
		VODOJEM
		ČERPACÍ STANICE (ČS-ATS)
		VODOVOD

ZÁZNAM O ÚČINNOSTI	
A) SPRÁVNÍ ORGÁN, KTERÝ ÚZEMNÍ PLÁN NEBO JEHO ZMĚNU VYDAL:	ZASTUPITELSTVO OBCE KNĚŽEVES
B) ČÍSLO JEDNACÍ :	26
DATUM VYDÁNÍ :	28.5. 2012
DATUM NABYTÍ ÚČINNOSTI ÚZEMNÍHO PLÁNU NEBO JEHO ZMĚNY:	14.6. 2012
C) JMÉNO A PŘÍJMENÍ, FUNKCE A PODPIS OPRAVNĚNÉ ÚŘEDNÍ OSOBY POŘIZOVATELE:	ING. HELENA UŠIAKOVÁ VEDOUČÍ ODBORU ÚZEMNÍHO PLÁNOVÁNÍ MĚSTSKÉHO ÚŘADU ČERNOŠICE
OTISK ÚŘEDNÍHO RAZÍTKA :	

POŘIZOVATEL	MĚSTSKÝ ÚŘAD ČERNOŠICE		
PROJEKTANT URBANISTICKÉ ČÁSTI		AGROURBANISTICKÝ ATELIÉR <small>PROJEKČNÍ ATELIER</small> <small>Partička, Štefánikova 1</small>	
ODPOVĚDNÝ PROJEKTANT	ING. STANISLAV ZEMAN		
DIGITÁLNÍ ZPRACOVÁNÍ		DIGITÁLNÍ ZPRACOVÁNÍ <small>Číslo 1975, Lupa ul. 289/22</small>	
NÁZEV AKCE	KNĚŽEVES ÚZEMNÍ PLÁN	ETAPA	
		DATUM	
		MĚŘÍTKO	
		FORMÁT	
NÁZEV VÝKRESU	KONCEPCE VEŘEJNÉ INFRASTRUKTURY - ZÁSOBOVÁNÍ VODOU	ČÍSLO VÝKRESU:	ČÍSLO PARE:
ČÁST DOKUMENTACE	GRAFICKÁ ČÁST ÚZEMNÍHO PLÁNU	<b>5</b>	