


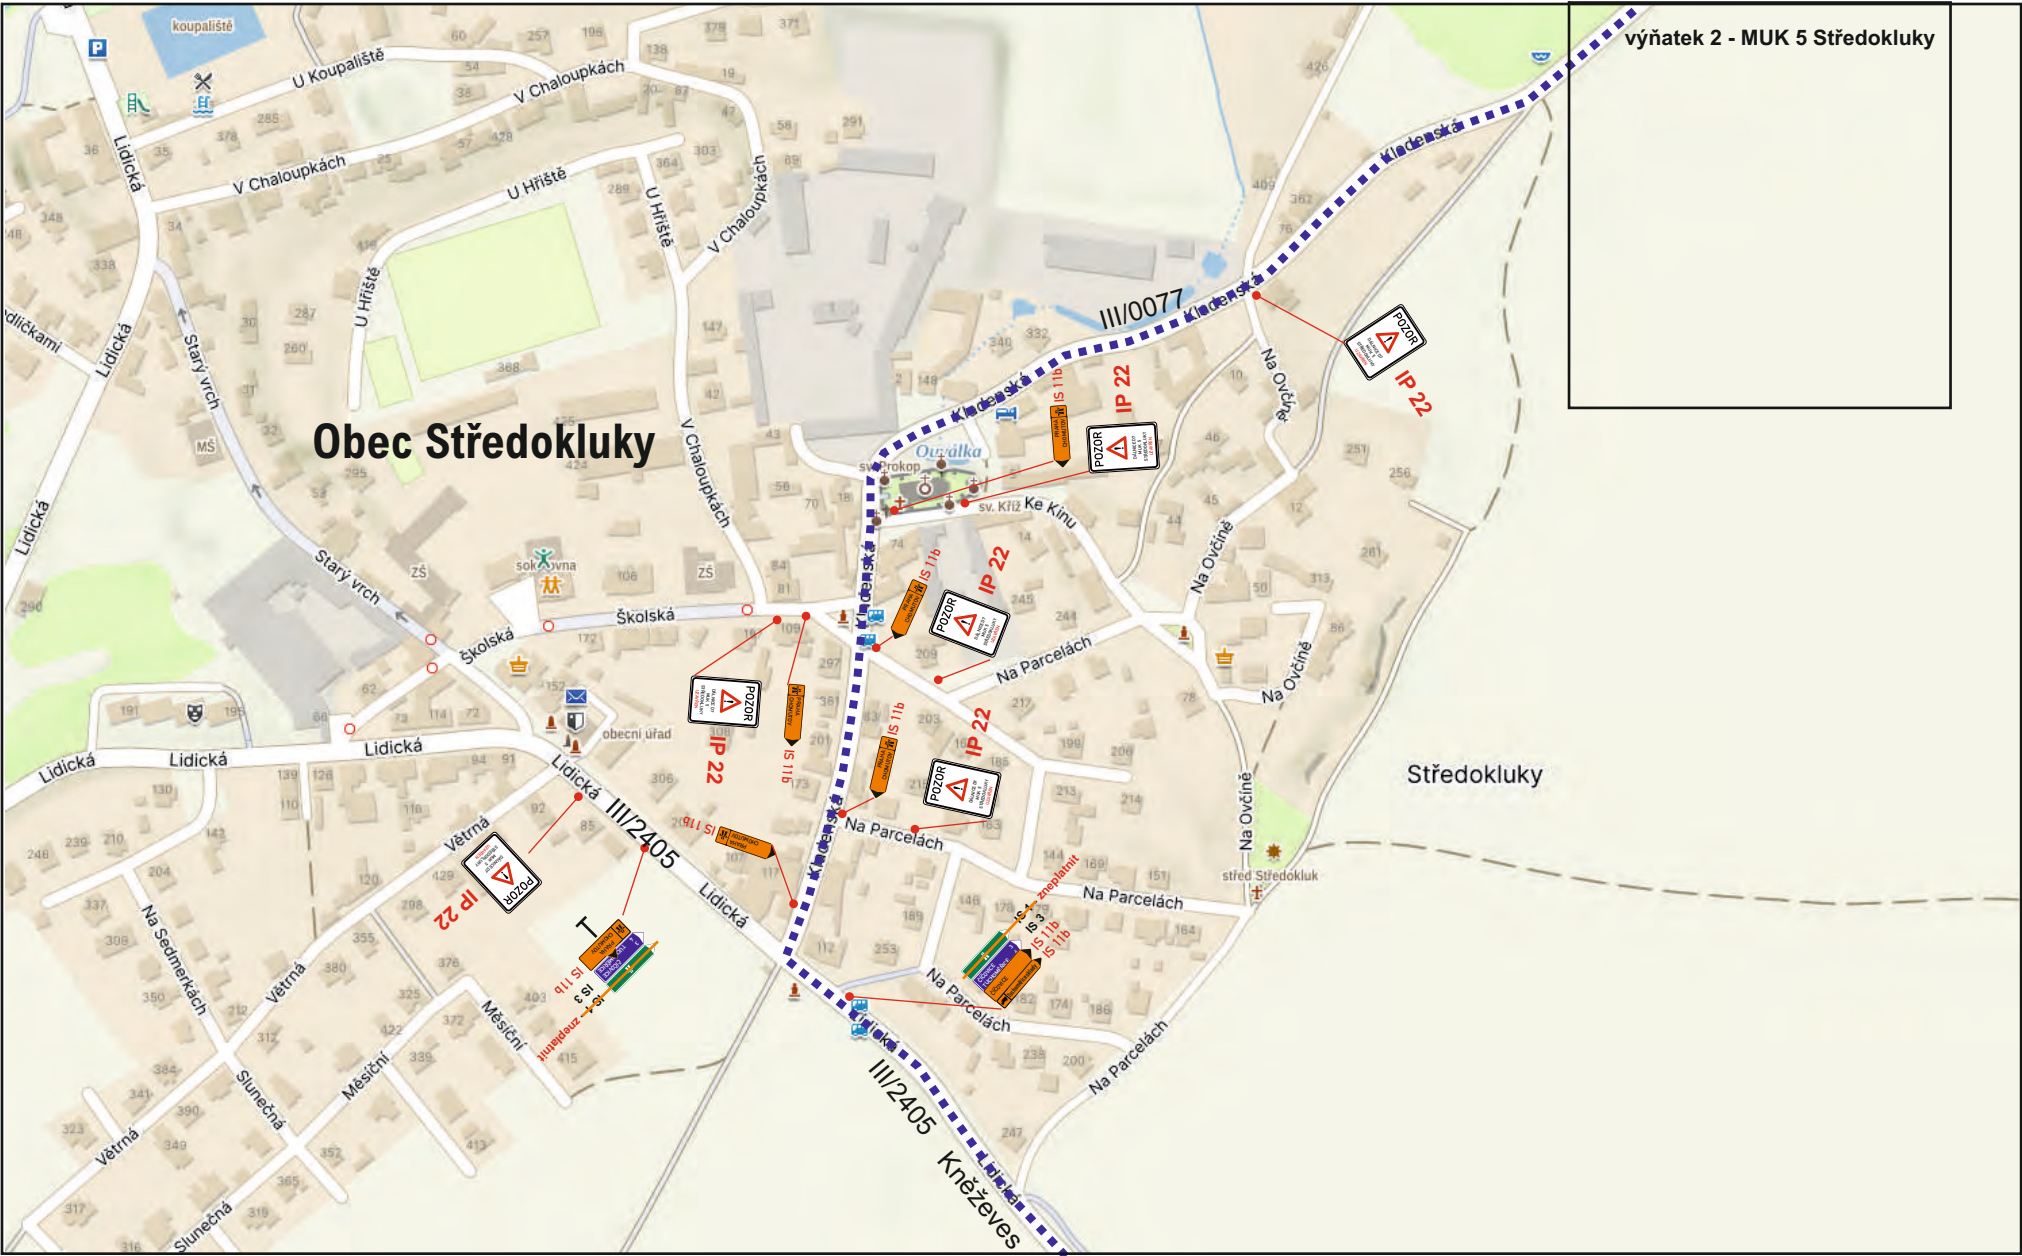

IP 22

Zhotovitel projektové dokumentace		
 dopravní značení	Jan Nevšimal - JANEV Chýnovská 852 391 11 Planá nad Lužnicí	Provozovna Planá 85, 370 01 České Budějovice tel: 387 411 632, 724 978 453
	www.janev.cz	
Akce: DÁLNIČE D7 MUK 5 STŘEDOKLUKY OPRAVA POVRCHU VĚTVÍ MUK	Objednatel:	PORR a.s.
	Vypracoval:	Pavel Neckář
	Zodp. projektant:	Jakub Macák
	Datum:	06/2026
vedení objízdné trasy	Stupeň:	RDS

Akce: DÁLNICE D7
MUK 5 STŘEDOKLUKY
OPRAVA POVRCHU VĚTVÍ MUK

Výňatek 1: D7 MUK 3 Kněževy
vedení objížděné trasy po silnicích III. třídy

Legenda:

- 


B 20a - přechodné dopravní značení umístěné na silnicích III. tříd a místních komunikacích
- 

B 20a - přechodné dopravní značení umístěné na dálnici D7
- 

B 20a - stávající dopravní značení
- 

B 20a - stávající rušené dopravní značení
- zneplatnit mag. páskou min. š. 75 mm nebo červeným křížem
- 

stávající vodorovné značení

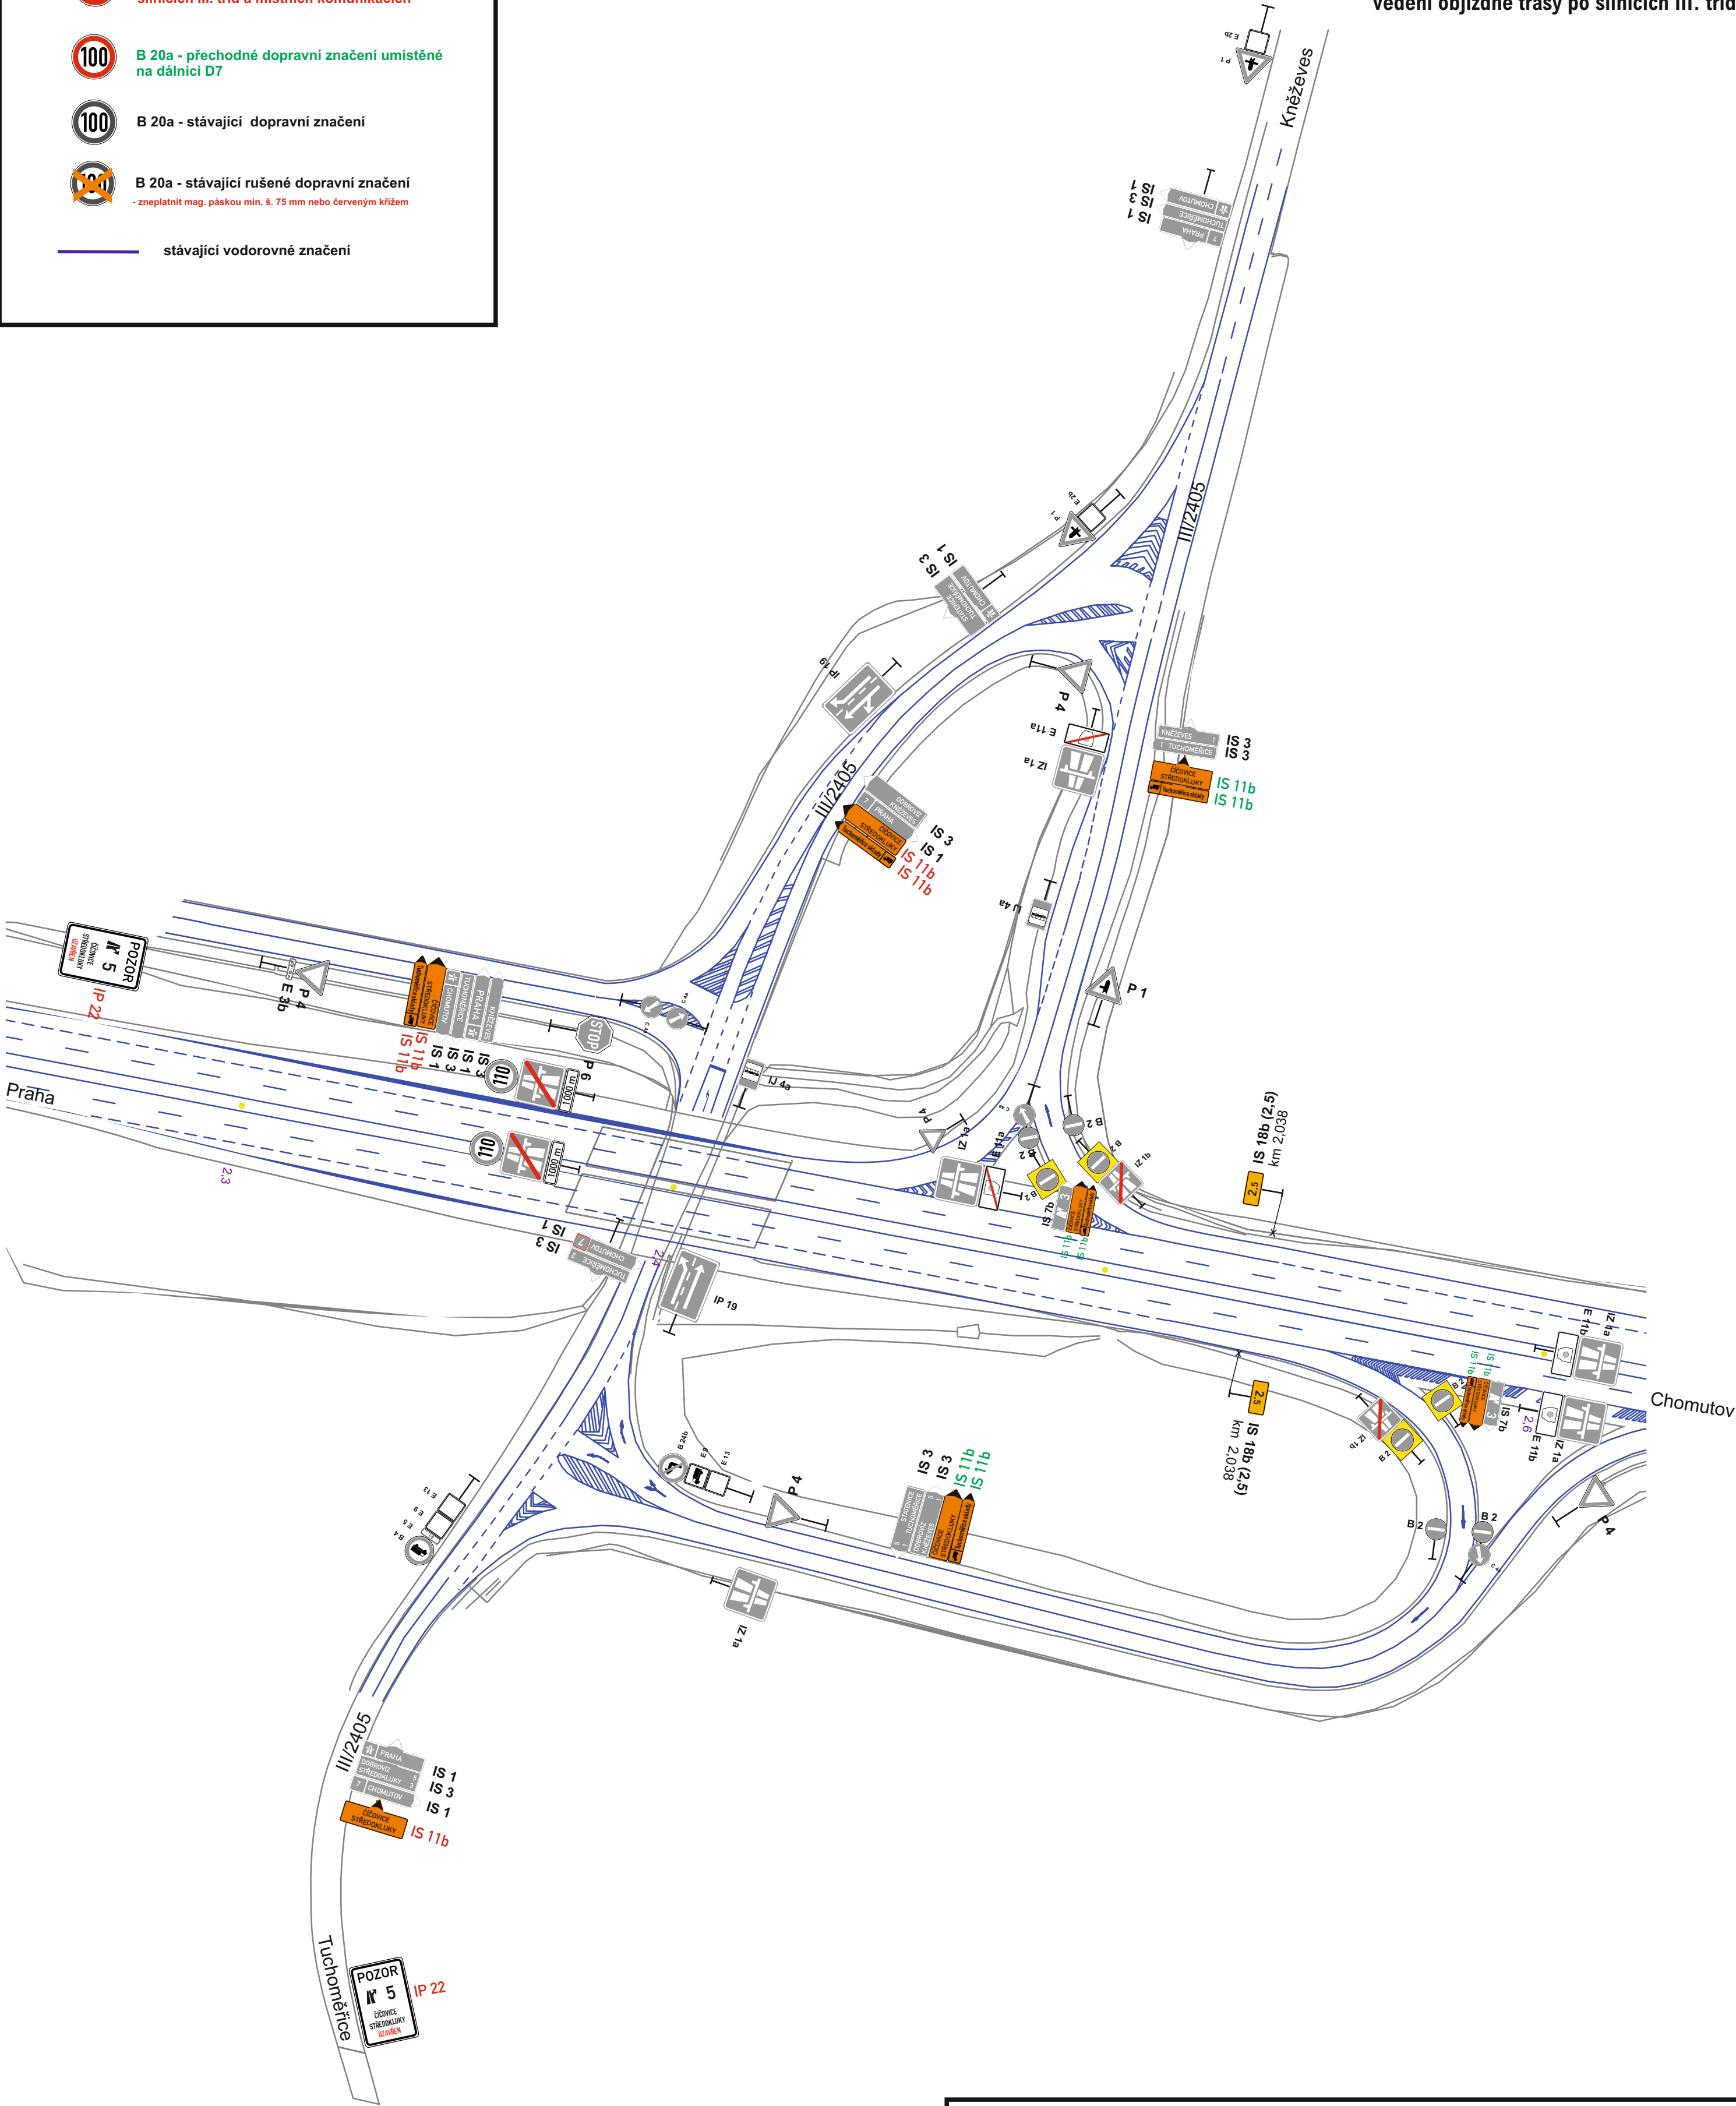

Zhotovitel projektové dokumentace			
 dopravní značení	Jan Nevšímal - JANEV Chýnovská 852 391 11 Planá nad Lužnicí		Provozovna Planá 85, 370 01 České Budějovice tel: 387 411 632, 724 978 453
	www.janev.cz		
Akce: DÁLNICE D7 MUK 5 STŘEDOKLUKY OPRAVA POVRCHU VĚTVÍ MUK		Objednatel:	PORR a.s.
		Vypracoval:	Pavel Neckář
		Zodp. projektant:	Jakub Macák
		Datum:	06/2026
Výňatek 1: D7 MUK 3 Kněževy		Stupeň:	RDS

Výňatek 2: D7 MUK 5 Středokluky vedení objízdné trasy po silnicích III. třídy



- zneplatnit mag. páskou min. š. 75 mm nebo červeným křížem

Legenda:

- B 20a - přechodné dopravní značení umístěné na silnicích III. tříd a místních komunikacích
- B 20a - přechodné dopravní značení umístěné na dálnici D7
- B 20a - stávající dopravní značení
- B 20a - stávající rušené dopravní značení
- zneplatnit mag. páskou min. š. 75 mm nebo červeným křížem
- stávající vodorovné značení





www.janev.cz

Objednatel:	PORR a.s.
Vypracoval:	Pavel Neckář
Zodp. projektant:	Jakub Macák
Datum:	06/2026

Výňatek 2: D7 MUK 5 Středokluky